


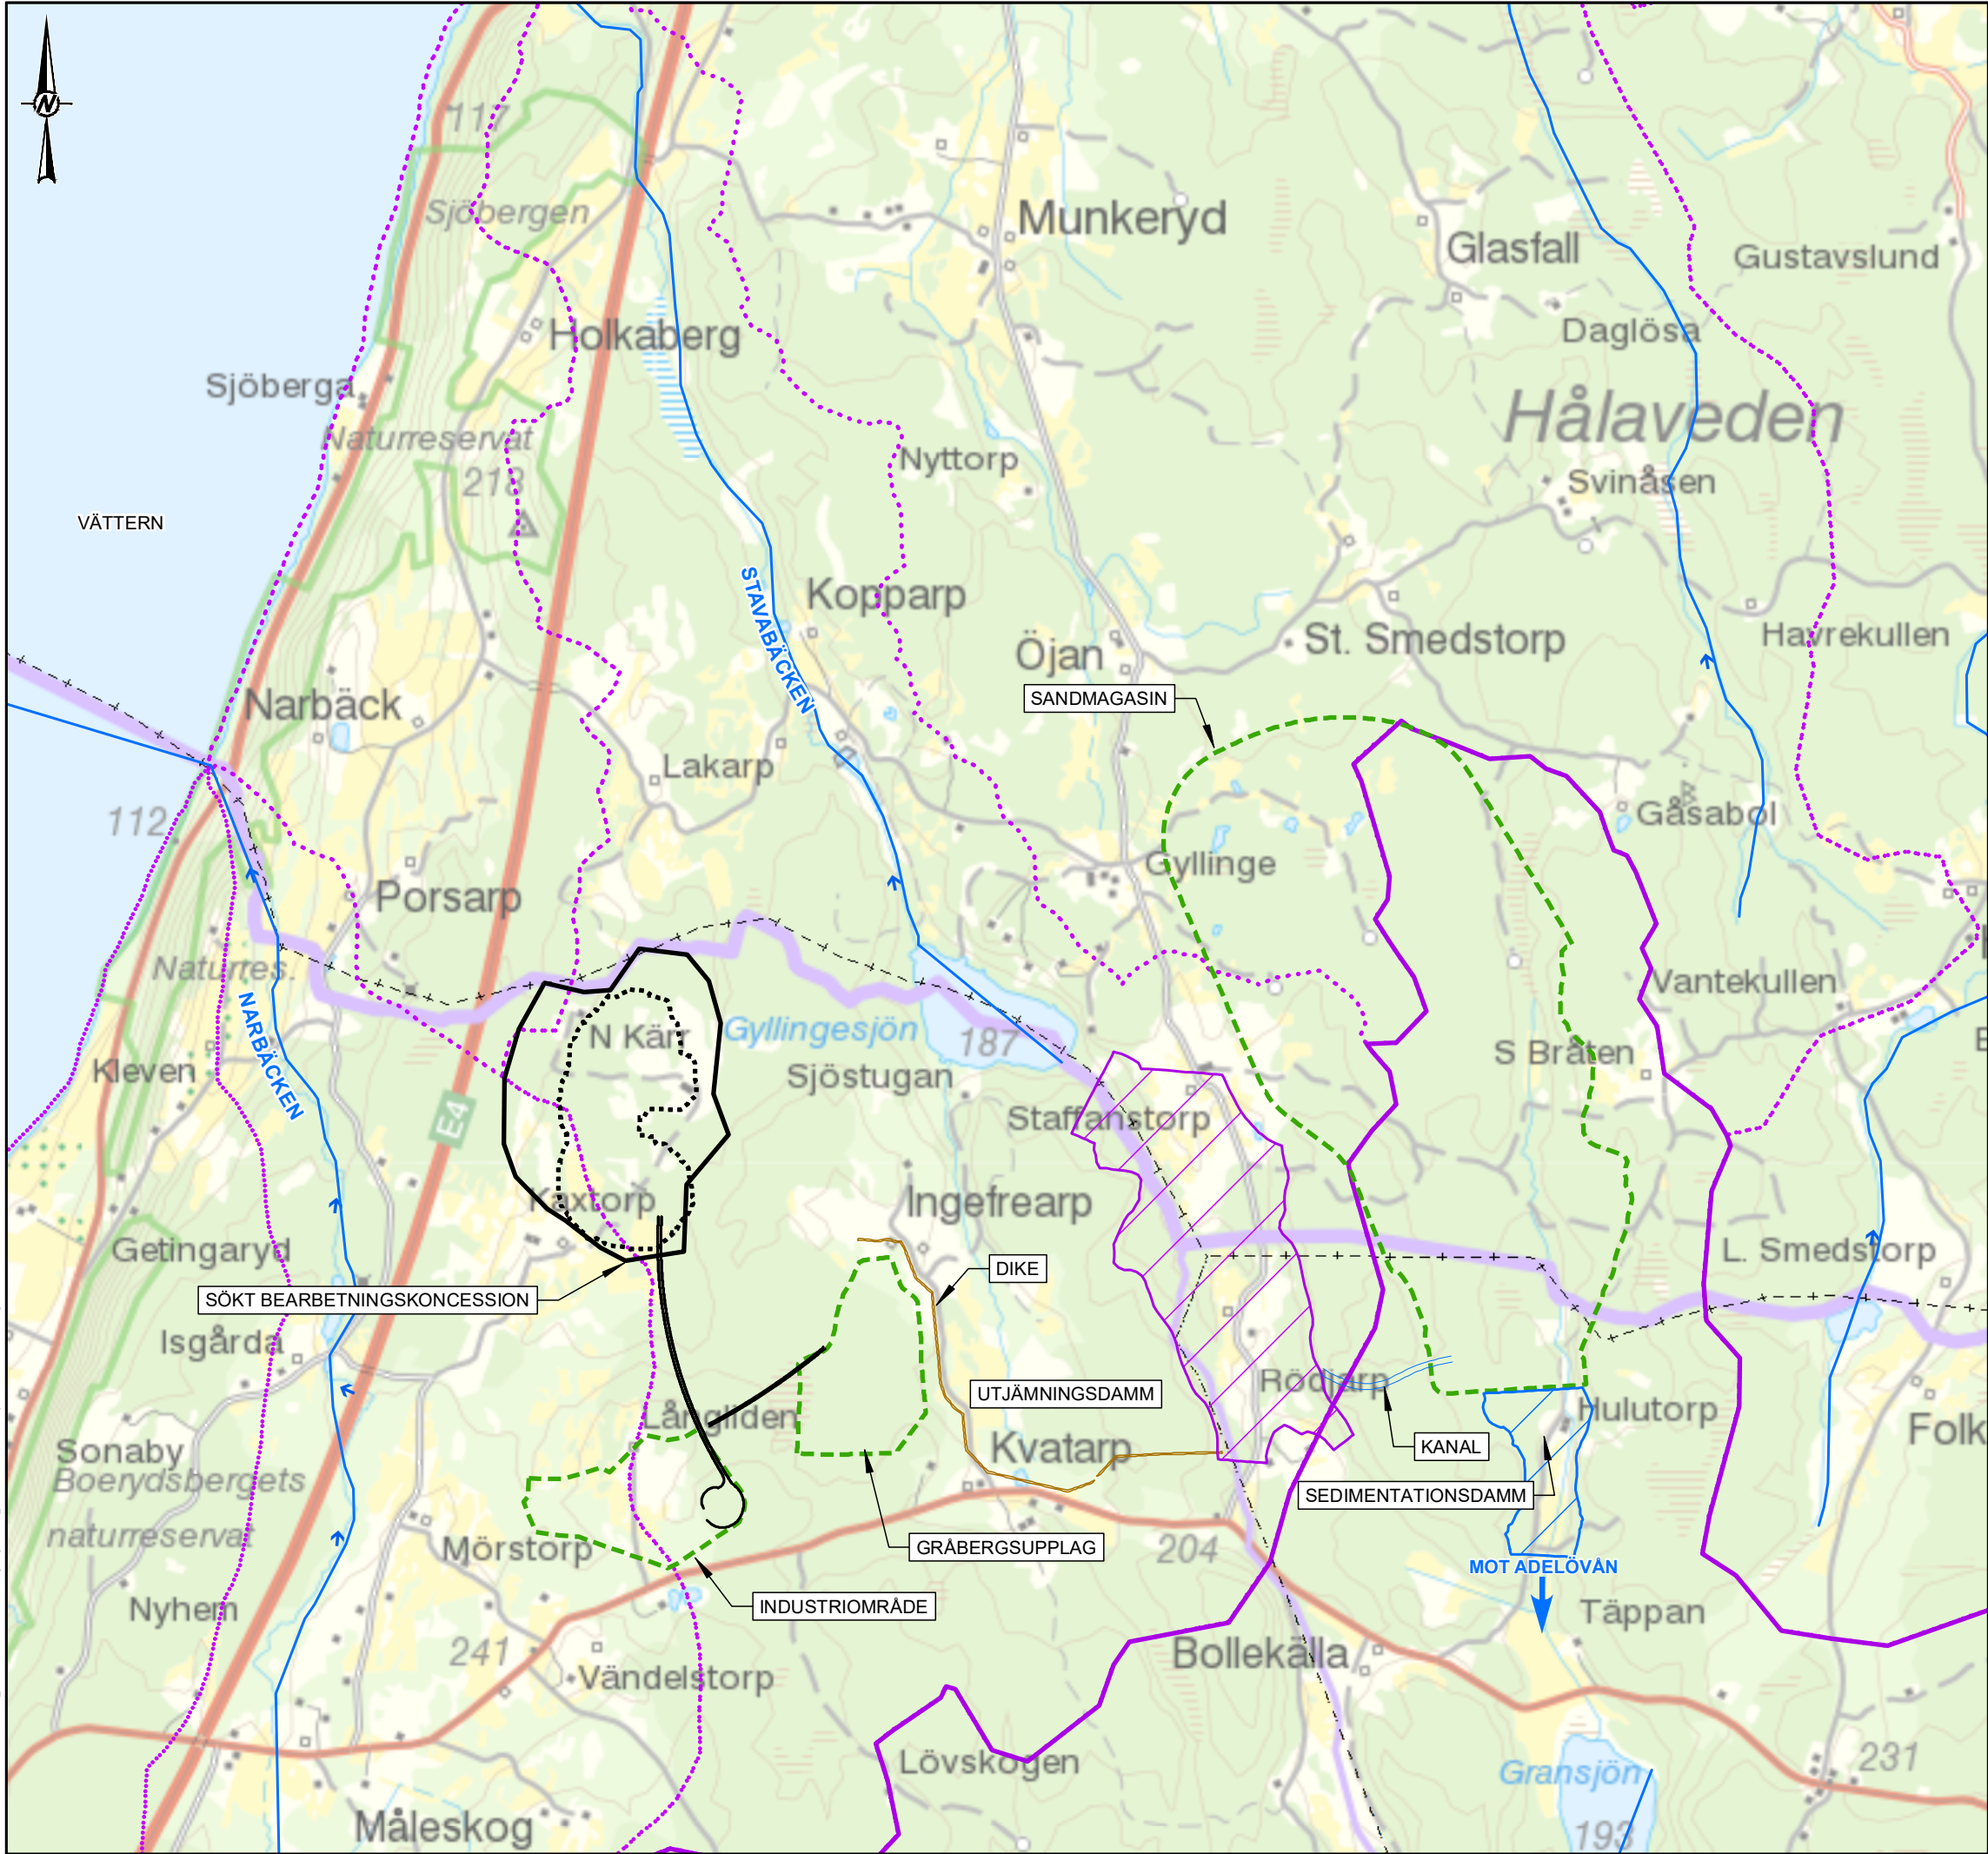

ORIENTERINGSFIGUR

TECKENFÖRKLARING

- SÖKT BEARBETNINGSKONCESSION
- DAGBROTT, 20-ÅR
- KANAL
- GRÄNS FÖR VÄTTERNS TILLRINNINGSOMRÅDE
- SMHI DELAVRINNINGSOMRÅDEN
- LÄNSGRÄNS
- KOMMUNGRÄNS

0 500 1.000 1.500

1:20.000

METER

BESTÄLLARE

LEADING EDGE MATERIALS

PROJEKT

NORRA KÄRR

KOMPLETTERING AV MILJÖKONSEKVENSBESKRIVNING

TITEL

KARTA ÖVER BERÖRDA AVRINNINGSOMRÅDEN, SÖKT KONCESSIONSOMRÅDE OCH DRIFTSANLÄGGNINGAR

KONSULT	AAAA-MM-DD	2017-12-15
	RITAD	JHE
	DESIGN	PVI
	GRANSKAD	HHO
	GODKÄND	HHO

UPPDRAGSNR	DOK.NR	REV	BILAGA
1772553	0001	1	4